
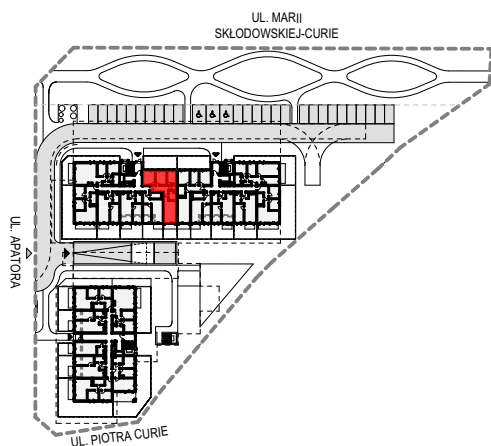
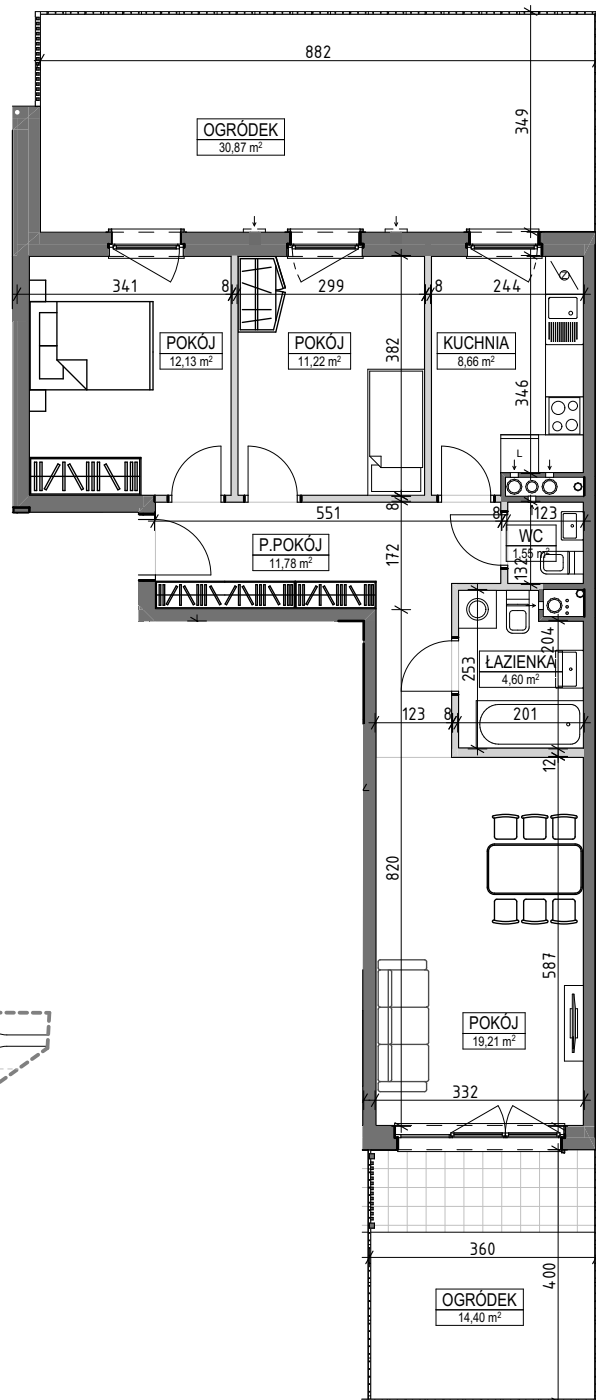


ŚCIANA DZIAŁOWA NADAJĄCA SIĘ DO WYBURZENIA

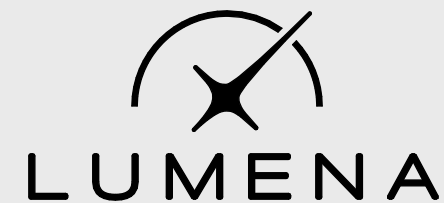

MIESZKANIE NR 1

BUDYNEK C1, KLATKA I
PARTER

POWIERZCHNIA UŻYTKOWA **69,15 m²**

1. POKÓJ	19,21 m²
2. POKÓJ	12,13 m²
3. P.POKÓJ	11,78 m²
4. POKÓJ	11,22 m²
5. KUCHNIA	8,66 m²
6. ŁAZIENKA	4,60 m²
7. WC	1,55 m²
8. OGRÓDEK	14,40 m²
9. OGRÓDEK	30,87 m²

- Aranżacja lokalu mieszkalnego przedstawiona na rzucie ma charakter poglądowy.
- Powierzchnia użytkowa lokalu została określona zgodnie z Rozporządzeniem Ministra Rozwoju z dnia 11 września 2020 r. w sprawie szczegółowego zakresu i formy projektu budowlanego oraz na podstawie Polskiej Normy PN-ISO 9836:2022-07, według wymiarów w stanie wykończonym na poziomie podłogi.
- Wymiary liniowe pokazane na karcie nie uwzględniają warstwy wykończeniowej ścian, takiej jak tynk.
- Niniejsza karta katalogowa została opracowana na podstawie projektu wykonawczego. Na etapie realizacji inwestycji lub w wyniku zmian lokatorskich, mogą wystąpić różnice względem informacji w niej zawartych, w szczególności dotyczące: powierzchni użytkowej, układu pomieszczeń oraz rozmieszczenia elementów możliwych do usunięcia lub przearanżowania.
- Odbiór techniczny stolarki okiennej przeprowadzany jest zgodnie z normami serii PN-EN 1279-1.
- Informacje zawarte w niniejszej karcie nie stanowią oferty handlowej w rozumieniu art. 66 Kodeksu cywilnego.



www.budlex.pl

Opracowanie chronione prawnie - Ustawa o Prawie Autorskim i Prawach Pokrewnych
(Dz. U. Nr 24/94 z 23. lutego 1994)