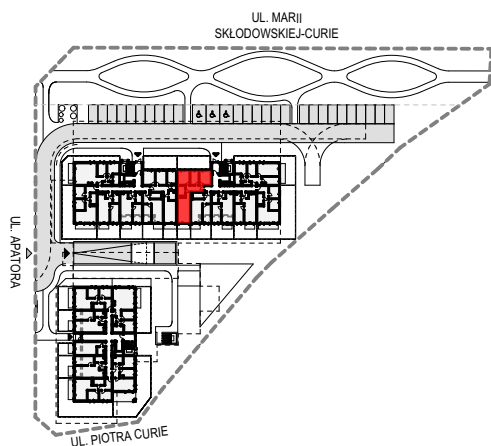
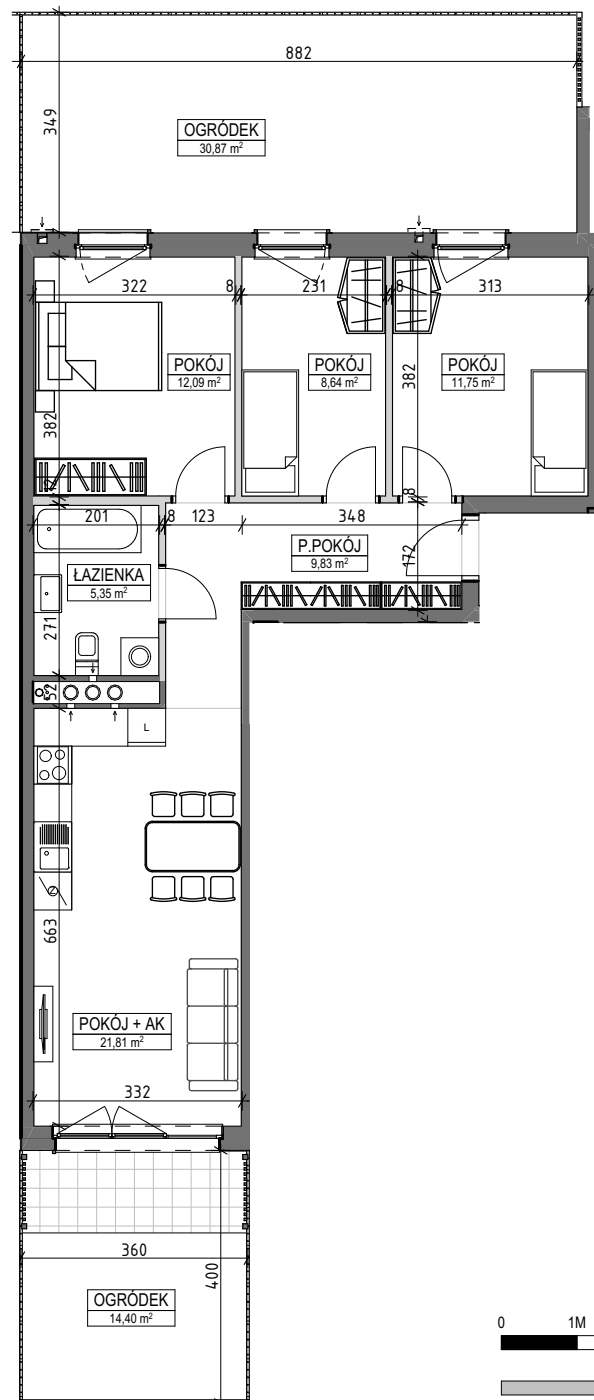


MIESZKANIE NR 35

BUDYNEK C1, KLATKA II
PARTER


POWIERZCHNIA UŻYTKOWA 69,47 m²

1. POKÓJ + AK	21,81 m ²
2. POKÓJ	12,09 m ²
3. POKÓJ	11,75 m ²
4. P. POKÓJ	9,83 m ²
5. POKÓJ	8,64 m ²
6. ŁAZIENKA	5,35 m ²
7. OGRÓDEK	30,87 m ²
8. OGRÓDEK	14,40 m ²

- Aranżacja lokalu mieszkalnego przedstawiona na rzucie ma charakter poglądowy.
- Powierzchnia użytkowa lokalu została określona zgodnie z Rozporządzeniem Ministra Rozwoju z dnia 11 września 2020 r. w sprawie szczegółowego zakresu i formy projektu budowlanego oraz na podstawie Polskiej Normy PN-ISO 9836:2022-07, według wymiarów w stanie wykończonym na poziomie podłogi.
- Wymiary liniowe pokazane na karcie nie uwzględniają warstwy wykończeniowej ścian, takiej jak tynk.
- Niniejsza karta katalogowa została opracowana na podstawie projektu wykonawczego. Na etapie realizacji inwestycji lub w wyniku zmian lokatorskich, mogą wystąpić różnice względem informacji w niej zawartych, w szczególności dotyczące: powierzchni użytkowej, układu pomieszczeń oraz rozmieszczenia elementów możliwych do usunięcia lub przearanżowania.
- Odbiór techniczny stolarki okiennej przeprowadzany jest zgodnie z normami serii PN-EN 1279-1.
- Informacje zawarte w niniejszej karcie nie stanowią oferty handlowej w rozumieniu art. 66 Kodeksu cywilnego.



www.budlex.pl

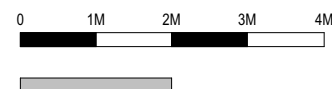

ŚCIANA DZIAŁOWA NADAJĄCA SIĘ DO WYBURZENIA

Opracowanie chronione prawnie - Ustawa o Prawie Autorskim i Prawach Pokrewnych
(Dz. U. Nr 24/94 z 23. lutego 1994)